

ΕΦΗΜΕΡΙΣ ΤΗΣ ΚΥΒΕΡΝΗΣΕΩΣ
ΤΗΣ ΕΛΛΗΝΙΚΗΣ ΔΗΜΟΚΡΑΤΙΑΣ

ΑΘΗΝΑ 25 ΟΚΤΩΒΡΙΟΥ 1983	ΤΕΥΧΟΣ ΤΕΤΑΡΤΟ	ΑΡΙΘΜΟΣ ΦΥΛΛΟΥ 546

ΠΕΡΙΕΧΟΜΕΝΑ

ΑΠΑΛΛΟΤΡΙΩΣΕΙΣ

ΑΠΟΦΑΣΕΙΣ

ΑΠΑΛΛΟΤΡΙΩΣΕΙΣ

ΑΠΟΦΑΣΕΙΣ

Αριθ. 2024 (1)

Καθορισμός οριογραμμής αιγιαλού και παραλίας στη θέση «Λέπεδα» Ληξουρίου Κεφαλληνίας.

Ο ΝΟΜΑΡΧΗΣ ΚΕΦΑΛΛΗΝΙΑΣ

Έχοντας υπόψη :

1. Τις διατάξεις :

α) Του άρθρου 1 του Ν. 3200/55 «περί διοικητικής αποκεντρώσεως».

β) Των άρθρων 1 καί 3 του Α.Ν. 2344/40 «περί αιγιαλού και παραλίας».

γ) Του άρθρου 74 του Π.Δ. 636/77 «περί διαρθρώσεως του Υπουργείου Οικονομικών».

2. Την από 6.12.1980 αίτηση που υπόβαλαν στην Οικον. Εφορία Ληξουρίου οι κληρονόμοι Σπύρου και Ευγενίας Μεταξά ως ενδιαφερόμενοι για τον καθορισμό (χάραξη) της οριογραμμής του αιγιαλού και της παραλίας στη θέση «Λέπεδα» Ληξουρίου.

3. Την από 19.8.1981 έκθεση της Επιτροπής του άρθρου 74 του Π.Δ. 636/77 καθορισμού οριογραμμής αιγιαλού και παραλίας και το από 25.9.1980 τοπογραφικό και υψομετρικό διάγραμμα της προαναφερόμενης περιοχής της Τοπογράφου-Μηχανικού Άννας Τρουλλινού, σε κλίμακα 1 : 500, θεωρημένο από τη Δ/νση Τεχν. Υπηρεσιών Νομαρχίας Κεφαλληνίας την 26.1.1981.

4. Τη σύμφωνη γνώμη του Γενικού Επιτελείου Ναυτικού, που διατυπώθηκε με τα αριθ. Σ. 1032, Φ.187.2/379/26.6.1981 και Σ. 1917-Φ.187.2/711/2.11.1981 έγγραφά του, κα. τις σχετικές υποδείξεις του, αποφασίζουμε :

Επικυρώνουμε την από 19.8.1981 έκθεση της Επιτροπής του άρθρου 74 του Π.Δ. 636/77 καθορισμού οριογραμμής αιγιαλού και παραλίας στη θέση «Λέπεδα» Ληξουρίου Κεφαλληνίας, καθώς και το από 25.9.1980 τοπογραφικό και υψομετρικό διάγραμμα της θέσεως αυτής της Τοπογράφου-Μηχανικού Άννας Τρουλλινού, που συνοδεύει την έκθεση, στο οποίο έχει χαραχτεί με κόκκινη γραμμή το όριο του αιγιαλού και με κίτρινη το όριο της παραλίας.

Η παρούσα, μαζί με την από 19.8.1981 έκθεση της Επιτροπής του άρθρου 74 του Π.Δ. 636/77 που ακολουθεί παρακάτω και το τοπογραφικό και υψομετρικό διάγραμμα της άνω περιοχής, να δημοσιευθούν στην Εφημερίδα της Κυβερνήσεως.

ΕΚΘΕΣΗ

Επιτροπής καθορισμού ορίων αιγιαλού-παραλίας άρθρου 74 Π.Δ. 636/77.

Διά τον καθορισμό, το πρώτο, των ορίων του αιγιαλού στη θέση Λέπεδα Ληξουρίου προ της ιδιοκτησίας Κληρονόμων Σπύρου και Ευγενίας Μεταξά α) Αναστασίου Μεταξά, β) Άννας Λαγγούση συζ. Χαραλάμπους και γ) Μαίρης Μαυροειδή συζ. Ηλία.

Εν Αργοστολίω τη 19 Αυγούστου 1981 οι υπογεγραμμένοι :

1. Λεγάτος Νικόλαος, Οικον. Έφορος, ως Πρόεδρος.

2. Κακούρης Δημήτριος, Δ/ντής Τεχν. Υπηρεσιών Ν. Κεφαλληνίας, ως μέλος και

3. Καλαντζής Νικόλαος, Λιμενάρχης, ως μέλος, αποτελούντες την Επιτροπή καθορισμού των ορίων του αιγιαλού δυνάμει του άρθρου 74 του Π.Δ. 636/77 και της σχετικής αποφάσεως του Νομάρχου (παρ. 1 άρθ. 63 του ίδιου Π. Δ/τος), συγκληθείσα κατόπιν προφορικής εντολής του Προέδρου αυτής, μετέβημεν επί τόπου στην προαναφερόμενη περιοχή την 19.8.1981.

Λαβόντες υπόψη :

1. Την από 6.12.1980 αίτηση των κληρονόμων Σπύρου και Ευγενίας Μεταξά, ήτοι : α) Αναστασίου Μεταξά, β) Άννας Λαγγούση συζ. Χαραλάμπους Λαγγούση και γ) Μαίρης Μαυροειδή συζ. Ηλία, διά της οποίας ζητείται ο καθορισμός των ορίων του αιγιαλού στην ανωτέρω περιοχή.

2. Το υπό της Τοπογράφου Μηχανικού 'Αννας Τρουλλινού συνταχθέν, την 25.9.1980, τοπογρ. και υψομετρικό διάγραμμα, σε μία πινακίδα, κλίμακος 1 : 500, ηλεγμένα για την ακρίβεια της αποτυπώσεως υπό του Μιχαήλ Βλάχου Πολ. Μηχανικού την 26.1.1981 και θεωρηθέν υπό της Τ.Υ. Κεφαλληνίας την αυτή ημερομηνία ως το άρθρο 20 Ν. 719/77 ορίζει.

3. Τις διατάξεις του Α.Ν. 2344/40 ως ούτος ετροποποιήθη ως και την προς αυτόν σχετική δικαστηριακή και διοικητική Νομολογία.

4. Τήν, εκ της επιτοπίου μεταβάσεως σχηματισθείσα αντίληψη περί του πλάτους της βρεχομένης ζώνης της ξηράς και λοιπών συναφών στοιχείων, δηλαδή : α) ότι η περιοχή δεν είναι προσχωσιγενής ούτε υπάρχουν σημεία μεταβολής του αιγιαλού, β) ότι το ανάπτυγμα πελάγους είναι μικρό και ως εκ τούτου και το ύψος κύματος επίσης μικρό, δεδομένου ότι ευρίσκεται στήν είσοδο τού κόλπου Αργοστολίου και οι άνεμοι που επηρεάζουν τον κυματισμό είναι οι ανατολικοί και νοτιοανατολικοί.

5. Η Επιτροπή δεν είχε στοιχεία παλαιών διαγραμμάτων ή προηγουμένους καθορισμούς σε κοντινή περιοχή.

6. Τό έγγραφο του Αρχηγείου Ναυτικού αρ. Σ. 1032 Φ. 187.2/379/26.6.81 και τις σχετικές υποδείξεις του, αποφασίζει :

1. Καθορίζει επί του ως άνω διαγράμματος α) την οριογραμμή αιγιαλού δι' ερυθράς συνεχούς πολυγωνικής γραμμής 1, 2 .... 14, της οποίας οι κορυφές εξασφαλίζονται από σταθερά σημεία, β) την οριογραμμή παραλίας διά συνεχούς κιτρίνης πολυγωνικής γραμμής από 1', 2'...... 18', της οποίας οι κορυφές εξασφαλίζονται από σταθερά σημεία.

2. Αποφαίνεται ότι δέν υφίσταται παλαιός αιγιαλός.

3. Εξαιρεί εκ της ζώνης της παραλίας τα εις αυτόν υπάρχοντα κτίσματα, οικοδομές ή τμήματα αυτών, δι' ο και περιβάλλει αυτά, στο διάγραμμα διά κιτρίνης γραμμής.

Η Επιτροπή

Ν. ΛΕΓΑΤΟΣ Δ. ΚΑΚΟΥΡΗΣ Ν. ΚΑΛΑΝΤΖΗΣ

Αργοστόλι, 20 Ιουνίου 1983

Ο Νομάρχης
ΣΠΥΡΟΣ ΤΣΙΡΙΜΠΑΣ

ΤΟΠΟΓΡΑΦΙΚΟ ΔΙΑΓΡΑΜΜΑ

ΚΑΘΟΡΙΣΜΟΥ ΑΙΓΙΑΛΟΥ ΚΑΙ ΠΑΡΑΛΙΑΣ

ΠΕΡΙΟΧΗ: Λεκίδων ΕΝΔΙΑΦΕΡΟΜΕΝΟΣ .

α) Αναστάσιος Μεταξάς
β) Άννα Λαγγούση σύζ. Χαραλάμπους Λαγγούση
γ) Μαίρη Μαυρουδή σύζ. Ηλία Μαυρουδή

ΔΗΜΟΣ : ΛΗΞΟΥΡΙΟΥ ΚΕΦΑΛΛΗΝΙΑΣ
ΕΠΑΡΧΙΑ: ΠΑΛΛΗΣ
ΑΡΜΟΔΙΑ ΟΙΚ. ΕΦΟΡΙΑ: ΛΗΞΟΥΡΙΟΥ
ΝΟΜΑΡΧΙΑ: ΚΕΦΑΛΛΗΝΙΑΣ

ΚΛΙΜΑΞ 1:500
ἰσοδιάστασις 0,50 μ

ΤΡΙΓΩΝΟΜΕΤΡΙΚΗ . ΕΞΑΡΤΗΣΙΣ Ανεξάρτητο
ΥΨΟΜΕΤΡΙΚΗ . ΑΦΕΤΗΡΙΑ

ΜΕΘΟΔΟΣ ΑΠΟΤΥΠΩΣΕΩΣ : ΤΑΧΥΜΕΤΡΙΑ
ΧΡΟΝΟΛΟΓΙΑ ΑΠΟΤΥΠΩΣΕΩΣ . 25-9-1980

ΥΠΟΜΝΗΜΑ . ΣΥΜΒΟΛΩΝ

ΑΜΜΟΥΔΙΑ
ΚΤΙΣΜΑΤΑ
πρανές

ΑΝΝΑ ΗΛ. ΤΡΟΥΛΛΙΝΟΥ
Δ. ΑΓΡΙΜΟΣ & ΤΟΠΟΓΡΑΦΟΣ ΜΗΧΑΝΙΚΟΣ
ΕΘΝΙΚΟΥ ΜΕΤΣΟΒΙΟΥ ΠΟΛΥΤΕΧΝΕΙΟΥ

Αριθ 1835 (2)

Καθορισμός οριογραμμής αιγιαλού και παραλίας στη θέση «Πετανοί» Αγίας Θέκλης Κεφαλληνίας.

Ο ΝΟΜΑΡΧΗΣ ΚΕΦΑΛΛΗΝΙΑΣ

Έχοντας υπόψη :

1. Τις διατάξεις :

α) Του άρθρου 1 του Ν. 3200/55 «περί διοικητικής αποκεντρώσεως».

β) Των άρθρων 1 και 3 του Α.Ν. 2344/40 «περί αιγιαλού και παραλίας».

γ) Του άρθρου 74 του Π.Δ. 636/77 «περί διαρθρώσεως του Υπουργείου Οικονομικών».

2. Την από 6.8.1981 αίτηση που υπόβαλε στην Οικον. Εφορία Ληξουρίου ο Ευθυμιάτος Γεράσιμος του Παναγή σαν ενδιαφερόμενος για τον καθορισμό (χάραξη) της οριογραμμής του αιγιαλού και της παραλίας στή θέση «Πετανοί» Αγίας Θέκλης Κεφαλληνίας.

3. Την από 15.11.1982 έκθεση της Επιτροπής του άρθρου 74 του Π.Δ. 636/77 καθορισμού οριογραμμής αιγιαλού και παραλίας και το από 20.6.1981 τοπογραφικό και υψομετρικό διάγραμμα της προαναφερόμενης περιοχής που συντάχτηκε από την Τοπογράφο Μηχανικό Άννα Τρουλλινού, σε κλίμακα 1 : 500, θεωρημένο από τη Δ/νση Τεχνικών Υπηρεσιών Ν. Κεφαλληνίας την 21.8.1981.

4. Τη σύμφωνη γνώμη του Γενικού Επιτελείου Ναυτικού, που διατυπώθηκε με το αριθ. Σ. 785, Φ. 187.2/184/83/18.5.1983 έγγραφό του, αποφασίζουμε :

Επικυρώνουμε την από 15.11.1982 έκθεση της Επιτροπής καθορισμού αιγιαλού και παραλίας του άρθρου 74 του Π.Δ. 636/77, τη σχετική με τον καθορισμό οριογραμμής αιγιαλού και παραλίας στη θέση «Πετανοί» Κοινότητας Αγίας Θέκλης Νομού Κεφαλληνίας, καθώς και το από 20.6.1981 τοπογραφικό και υψομετρικό διάγραμμα της άνω περιοχής που συνοδεύει την έκθεση, στο οποίο έχει χαραχτεί με κόκκινη γραμμή το όριο του αιγιαλού και με κίτρινη το όριο της παραλίας.

Η παρούσα, μαζί με την από 15.11.1982 έκθεση της Επιτροπής του άρθρου 74 του Π.Δ. 636/77 που ακολουθεί παρακάτω και το τοπογραφικό και υψομετρικό διάγραμμα της άνω περιοχής, να δημοσιευθούν στην Εφημερίδα της Κυβερνήσεως.

ΕΚΘΕΣΗ

Επιτροπής καθορισμού ορίων αιγιαλού–παραλίας άρθρου 74 Π.Δ. 636/77.

Διά τον καθορισμό πρώτη φορά των ορίων του αιγιαλού–παραλίας στη θέση «Πετανοί» κοινότητας Αγίας Θέκλης επαρχίας Πάλλης Νομού Κεφαλληνίας, προ της ιδιοκτησίας Ευθυμιάτου Γερασίμου του Παναγή, συμφώνως προς τις οδηγίες του αριθ. Σ. 1828/187.2/564/82 εγγράφου του Γ.Ε.Ν.

Στο Αργοστόλι σήμερα την 15.11.82 οι υπογεγραμμένοι :

α) Νικόλαος Β. Λεγάτος, Οικονομικός Έφορος Ληξουρίου, ως Πρόεδρος.

β) Γεώργιος Τζωρτζακάκης. νόμιμος αναπληρωτής Δ/ντού Τεχν. Υπηρεσιών, ως μέλος και

γ) Κων/νος Πολίτης, Λιμενάρχης Αργοστολίου, ως μέλος, αποτελούντες την Επιτροπή καθορισμού των ορίων αιγιαλού–παραλίας δυνάμει του άρθρου 74 του Π.Δ. 636/77, συγκληθείσα με την αριθ. 593/9.4.82 πρόσκληση του Προέδρου αυτής,

Λαβόντες υπόψη :

1. Τήν από 6.8.81 αίτηση του Ευθυμιάτου Γερασίμου του Παναγή, ιδιοκτήτου παραθαλασσίας εκτάσεως, με την οποία ζητείται ο καθορισμός των ορίων του αιγιαλού στην πιο πάνω περιοχή.

2. Τα υπό της Άννας Τρουλλινού Τοπ. Μηχανικού συνταχθέντα, τον μήνα Ιούνιο 1981, τοπογραφικά και υψομετρικά διαγράμματα (σε μία πινακίδα) σε κλίμακα 1 : 500, ηλεγμένα για την ακρίβεια της αποτυπώσεως από τον Μιχάλη Βλάχο (Π. Μηχανικό) την 21.8.81 και θεωρημένα από τον αναπληρωτή Δ/ντού Τεχν. Υπηρεσιών την αυτήν ημερομηνία, όπως ορίζει το άρθρο 20 του Ν. 719/77.

3. Τις διατάξεις του Α.Ν. 2344/40, όπως αυτός τροποποιήθηκε και την σ' αυτόν σχετική Δικαστική και Διοικητική νομολογία.

4. Την αντίληψη που δημιουργήθηκε κατά την επί τόπου μετάβασή μας, ως προς το πλάτος της βρεχομένης ξηράς και γενικότερα α) της μορφολογίας του εδάφους αυτής (πεδινό και εν μέρει βραχώδες), β) το γεγονός ότι δεν υπάρχει παλαιός αιγιαλός, γ) ότι τα υπάρχοντα έργα είναι υποτυπώδη και δεν εξυπηρετούν την περιοχή, δ) την κατάσταση του θαλασσίου χώρου, ε) τις επικρατούσες παλαιές συνθήκες, ε) το γεγονός ότι δεν βρέθηκαν παλαιά διαγράμματα για προηγούμενους καθορισμούς κλπ.

5. Τις οδηγίες υποδείξεις του Γενικού Επιτελείου Ναυτικού που διατυπώθησαν στο αριθ. Σ. 1828, αριθ. Φ. 187.2/564/14.10.82 έγγραφό του και τα συνημμένα διαγράμματα, αποφασίζει :

1. Καθορίζει στο πιο πάνω τοπογραφικό διάγραμμα α) Την οριογραμμή του αιγιαλού με ερυθρά συνεχή πολυγωνική γραμμή 1, 2, 3, ... 19, όπως διορθώθηκε από το Γ.Ε.Ν., της οποίας οι κορυφές εξασφαλίζονται από σταθερά σημεία. β) Την οριογραμμή της παραλίας με συνεχή κιτρίνη πολυγωνική γραμμή 1', 2', ... 19', όπως διορθώθηκε από το Γ.Ε.Ν., της οποίας οι κορυφές εξασφαλίζονται από σταθερά σημεία.

2. Αποφαίνεται ότι δεν υπάρχει παλαιός αιγιαλός.

3. Εξαιρεί από τη ζώνη της παραλίας τα υπάρχοντα σ' αυτήν κτίσματα ή τα τμήματα αυτών και για το σκοπό αυτόν τα περιγράφει στο διάγραμμα με κίτρινη γραμμή.

Η Επιτροπή

Ν. ΛΕΓΑΤΟΣ Γ. ΤΖΩΡΤΖΑΚΑΚΗΣ Κ. ΠΟΛΙΤΗΣ

Αργοστόλι, 20 Ιουνίου 1983

Ο Νομάρχης

ΣΠΥΡΟΣ ΤΣΙΡΙΜΠΑΣ

ΤΟΠΟΓΡΑΦΙΚΟ ΔΙΑΓΡΑΜΜΑ
ΚΑΘΟΡΙΣΜΟΥ ΑΙΓΙΑΛΟΥ & ΠΑΡΑΛΙΑΣ

ΠΕΡΙΟΧΗ: Πετανοί ΕΝΔΙΑΦΕΡΟΜΕΝΟΣ: ΕΥΘΥΜΙΑΤΟΣ ΓΕΡΑΣΙΜΟΣ ΤΟΥ ΠΑΝΑΓΗ
ΔΗΜΟΣ
ΕΠΑΡΧΙΑ Παλλης
ΑΡΜΟΔΙΑ ΟΙΚΟΝΟΜΙΚΗ ΕΦΟΡΙΑ Ληξουρίου
ΝΟΜΑΡΧΙΑ ΚΕΦΑΛΛΗΝΙΑΣ

ΚΛΙΜΑΞ 1:500

ΤΡΙΓΩΝΟΜΕΤΡΙΚΗ ΕΞΑΡΤΗΣΙΣ Ανεξάρτητο
ΥΨΟΜΕΤΡΙΚΗ ΑΦΕΤΗΡΙΑ Μέση στάθμη θαλάσσης


ΜΕΘΟΔΟΣ ΑΠΟΤΥΠΩΣΕΩΣ Ταχυμετρία
ΧΡΟΝΟΛΟΓΙΑ ΑΠΟΤΥΠΩΣΕΩΣ Ιούνιος
ΥΠΟΜΝΗΜΑ ΣΥΜΒΟΛΩΝ

ΣΥΝΤΑΞΑΣ ΜΗΧΑΝΙΚΟΣ

ΕΛΕΓΧΘΗ ΔΙΑ ΤΗΝ ΑΚΡΙΒΕΙΑ ΤΗΣ ΑΠΟΤΥΠΩΣΕΩΣ
ΘΕΩΡΗΘΗ

ΑΠΟΣΠΑΣΜΑ ΧΑΡΤΟΥ ΚΛΙΜΑΚΟΣ 1:50.000
Η ΘΕΣΙΣ ΣΗΜΕΙΟΥΤΑΙ ΕΠΙ ΤΟΥ ΑΠΟΣΠΑΣΜΑΤΟΣ ΔΙ ΕΡΥΘΡΟΥ ΧΡΩΜΑΤΟΣ

ΥΠΟΜΝΗΜΑ ΕΠΙΤΡΟΠΗΣ

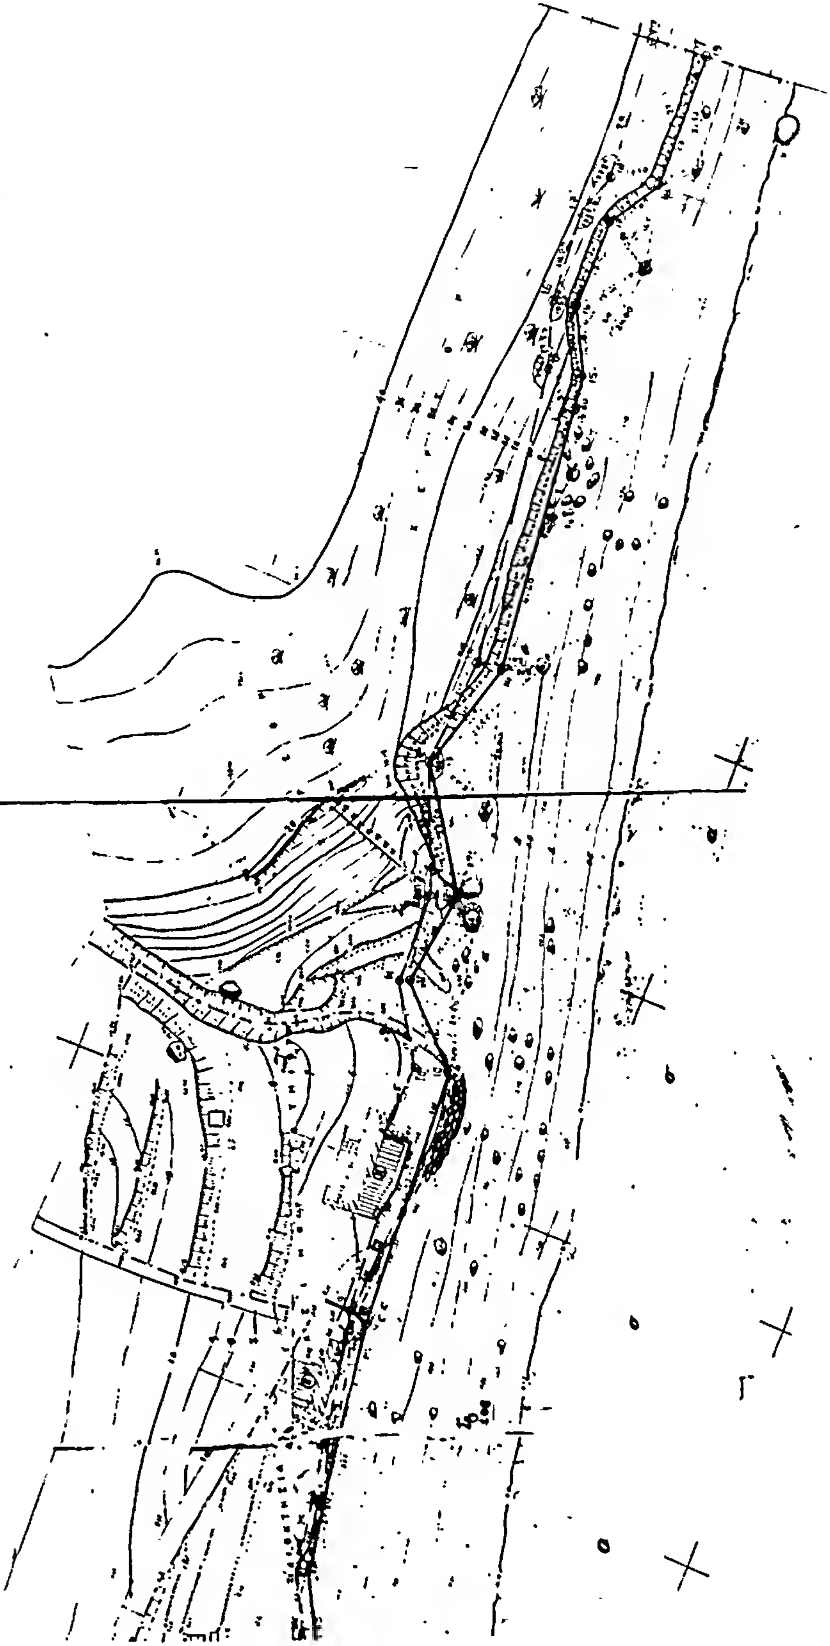

Αριθ. 838 (3)

Περί επικυρώσεως εκθέσεως επιτροπής καθορισμού των ορίων αιγιαλού και παραλίας στη θέση «ΧΑΒΑΝΙΑ» Αγ. Νικολάου Λασιθίου.

Ο ΝΟΜΑΡΧΗΣ ΛΑΣΙΘΙΟΥ

Έχοντας υπόψη:

1. Τις διατάξεις του Ν. 3200/55 «περί διοικητικής αποκεντρώσεως».
2. Τις διατάξεις του Α.Ν. 2344/40 «περί αιγιαλού και παραλίας» όπως τροποποιήθηκαν και συμπληρώθηκαν με τις διατάξεις του Α.Ν. 263/68.
3. Το έγγραφο του Γ.Ε.Ν. αριθ. Φ.187.2/101/23.2.1977 με το οποίο εκφράζει τη σύμφωνη γνώμη του.
4. Τις διατάξεις του άρθρου 7 του Ν. 1235/81 που ρυθμίζουν την αναπλήρωση του Νομάρχη σε περίπτωση απουσίας, κωλύματος κ.λ.π. τούτου, αποφασίζουμε:

Επικυρώνουμε την από 25.1.77 έκθεση της επιτροπής καθορισμού των ορίων του αιγιαλού και της παραλίας που προβλέπεται από το άρθρο 5 του Α.Ν. 263/68 καθώς και το τοπογραφικό διάγραμμα που συντάχθηκε τον Φεβρουάριο 1975 και θεωρήθηκε στις 10.4.75 από τον Νομομηχανικό του Υπουργείου Οικονομικών Γρηγόριο Ξηρογιάννη και στο οποίο καθορίζονται με ερυθρά συνεχή γραμμή η οριογραμμή του αιγιαλού και με κίτρινη συνεχή γραμμή η οριογραμμή της παραλίας.

Η απόφαση αυτή μαζί με την από 25.1.77 έκθεση της επιτροπής καθώς και το τοπογραφικό διάγραμμα που συνοδεύει την έκθεση, νά δημοσιευθούν στην Εφημερίδα της Κυβερνήσεως.

ΕΚΘΕΣΙΣ

Καθορισμού ορίων αιγιαλού και παραλίας άρθρου 5 Α.Ν. 263/68.

Εν Αγίω Νικολάω σήμερον την 25ην Ιανουαρίου 1977 ημέραν Τρίτην και ώραν 10ην π.μ, οι υπογεγραμμένοι:
1. Εμμανουήλ Γιγουρτσής Οικον. Έφορος Λασιθίου επί βαθμώ 5ω.
2. Νικόλαος Προκοπάκης Δ/ντής Τεχνικών Υπηρεσιών Ν. Λασιθίου επί 6ω Β.
3. Ιωάννης Κοντογιάννης Λιμενάρχης Αγίου Νικολάου Ανθ/χος Λ.Σ. αποτελούντες την κατ' άρθρον 5 του Α.Ν. 263/68 επιτροπήν καθορισμού της οριογραμμής αιγιαλού και παραλίας, μεταβάντες σήμερον εις την περιοχήν «ΧΑΒΑΝΙΑ» Αγίου Νικολάου Ν. Λασιθίου και λαβόντες υπ' όψιν:

1. Το κατά τον μήνα Φεβρουάριον 1975 συνταχθέν τοπογραφικόν διάγραμμα υπό των Νικ. Ματζάκου τοπ/φου Μηχ/κού και Δημ. Σταυροπούλου τεχνικού Β' και τεθεωρημένον υπό του Νομομηχανικού του Υπουργείου Οικονομικών Γρηγ. Ξηρογιάννη.
2. Τήν μορφολογικήν του εδάφους κατάστασιν.
3. Το υπ' αριθ. Φ. 187.2/481/76/7.12.1976 έγγραφον του Αρχηγείου Ναυτικού, προέβημεν:

Εις την χάραξιν των οριογραμμών αιγιαλού και παραλίας συμφώνως τω Α.Ν. 2344/40 ως αύται εμφαίνονται εις το συνημμένον διάγραμμα δι' ερυθράς και κιτρίνης γραμμής αντιστοίχως.

Αι κορυφαί των οριογραμμών αιγιαλού και παραλίας εξηρτήθησαν εκ σταθερών σημείων.

Εξαιρούνται της λωρίδος της παραλίας τα εν αυτή περιλαμβανόμενα κτίσματα ή τμήματα κτισμάτων συμφώνως τω άρθρω 5 παρ. 2 Α.Ν. 2344/40 και γνωμοδοτήσει Ν.Σ.Κ. 630/64.

Εφ' ώ συνετάγη τό παρόν και υπογράφεται ως έπεται.

Η Επιτροπή

Ο Πρόεδρος
ΕΜΜΑΝΟΥΗΛ ΓΙΓΟΥΡΤΣΗΣ

Τά Μέλη
Ι. ΚΟΝΤΟΓΙΑΝΝΗΣ
ΝΙΚ. ΠΡΟΚΟΠΑΚΗΣ

Άγιος Νικόλαος, 17 Μαΐου 1983

Ο Νομάρχης
χ.α.α
Ο Διευθυντής Εσωτερικών
ΓΡΗΓΟΡΙΟΣ ΛΑΣΚΑΡΗΣ

ΤΟΠΟΓΡΑΦΙΚΟΝ ΔΙΑΓΡΑΜΜΑ

ΠΕΡΙΟΧΗΣ "ΧΑΒΑΝΙΑ" ΑΓΙΟΥ ΝΙΚΟΛΑΟΥ
ΝΟΜΟΥ ΛΑΣΙΘΙΟΥ ΝΗΣΟΥ ΚΡΗΤΗΣ ΑΡΜΟΔΙΟΤΗΤΟΣ ΟΙΚΟΝΟΜΙΚΗΣ ΕΦΟΡΙΑΣ ΛΑΣΙΘΙΟΥ
ΠΡΟΣ ΚΑΘΟΡΙΣΜΟΝ ΑΙΓΙΑΛΟΥ & ΠΑΡΑΛΙΑΣ

ΚΛΙΜΑΞ 1:500

ΥΠΟΜΝΗΜΑ

1 Ἡ ἀποτύπωσις ἐγένετο ... τὸν μῆνα Φεβρουαρίου 1975
2 Ὡς ... ἐλήφθη ἡ μέση στάθμη τῆς θαλάσσης κατὰ τὴν ἡμέραν τῆς ἀποτυπώσεως
3 Συμβολισμοί
Ε/Π ...
Ε/Π ...
4 ΠΙΝΑΞ ΣΥΝΤΕΤΑΓΜΕΝΩΝ ΟΡΟΣΗΜΩΝ

ΟΡΟΣΗΜΟ		Χ	Ψ
Αιγιαλός	23	1 20	104 20
— " —	24	59 20	109 00
— " —	25	125 50	106 50
— " —	26	201 50	97 60
— " —	27	311 50	62 30
— " —	28	412 00	13 05
— " —	29	468 20	2 50
— " —	30	515 00	9 00
— " —	31	561 00	26 50

——— Γραμμή Αιγιαλού
– – – " Παραλίας

ΕΦΟΡΗΘΗ
ΕΝ ΑΘΗΝΑΙΣ ΤΗ .../11/1975
Ο ΠΡΟΙΣΤΑΜΕΝΟΣ


ΓΡΗΓ. ΞΗΡΟΓΙΑΝΝΗΣ

ΑΘΗΝΑΙ ΦΕΒΡΟΥΑΡ... 1975
Ο ... ΤΑΞΑΝΤΕ...

ΚΟΛΠΟΣ ΜΕΡΑΜΒΕΛΛΟΥ

ΑΠΟΣΠΑΣΜΑ

ΚΛΙΜΑ 1:50...

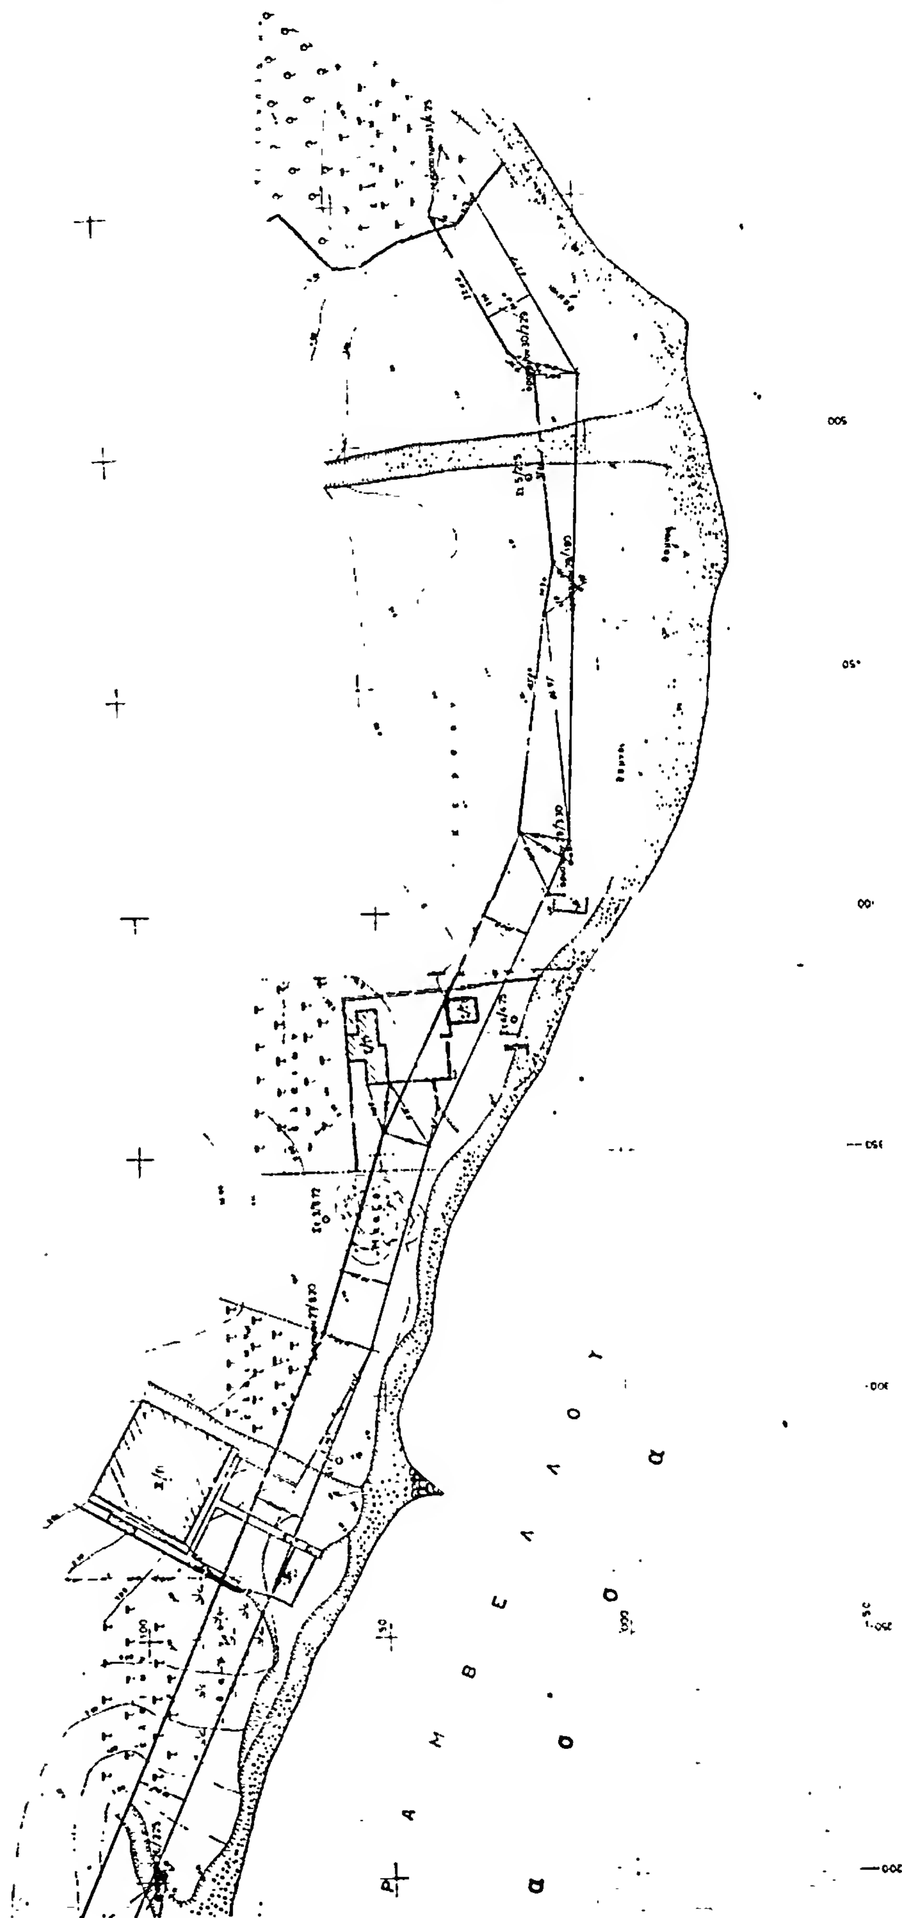

Αριθ. 286 (4)

Επικύρωση εκθέσεως ορίων αιγιαλού και παραλίας εντός οικισμού Λειψών Δωδ/σου.

Η ΝΟΜΑΡΧΗΣ ΔΩΔΕΚΑΝΗΣΟΥ

Έχοντας υπόψη :

1. Τις διατάξεις του Ν. 3200/55 «περί Διοικητικής αποκεντρώσεως» σε συνδυασμό με αυτές του Ν.Δ. 532/70 και Β.Δ. 704/70.

2. Τις διατάξεις του Κ.Δ. 132/1929 «περί Κτηματολογικού Κανονισμού Δωδ/σου» που διατηρήθηκε σε ισχύ δυνάμει του άρθρου 8 του Ν. 510/1947.

3. Τις διατάξεις του Α.Ν. 2344/1940 «περί αιγιαλού και παραλίας» όπως έχουν τροποποιηθεί και συμπληρωθεί μεταγενέστερα.

4. Τις διατάξεις του Ν.Δ. 439/1970 «περί συμπληρώσεως διατάξεων περί αιγιαλού».

5. Τις διατάξεις του άρθρου 74 Π.Δ. 636/77 «περί συγκροτήσεως μεταξύ άλλων και της Επιτροπής καθορισμού ορίων αιγιαλού και παραλίας».

6. Την υπ' αριθ. 0.208/181/26.4.1982 κοινή απόφαση των Υπουργών Προεδρίας και Οικονομικών «περί αναμορφώσεως Συλλογικών Οργάνων Γνωμοδοτικής και αποφασιστικής αρμοδιότητας του Υπουργείου Οικονομικών» με την οποία διατηρείται η εν λόγω Επιτροπή και συγχωνεύεται με την Επιτροπή Αμμοληψίας σε ενιαίο συλλογικό όργανο με τίτλο «Επιτροπή καθορισμού των ορίων αιγιαλού και παραλίας και θέσεων αμμοληψίας».

7. Τις διατάξεις του άρθρου 20 Ν. 719/77 «περί του τρόπου συντάξεως τοπογραφικού, υψομετρικού διαγράμματος και περί του έχοντος εκ του Νόμου δικαίωμα προς σύνταξη τέτοιου διαγράμματος.

8. Το Δ. 3090/648/18.5.1976 έγγραφο του Υπουργείου Οικονομικών «περί του στη Δωδεκάνησο ορίου αιγιαλού» σε συνδυασμό με τις 325/1971 και 203/1973 γνωμοδοτήσεις Ν.Σ.Κ.

9. Την από 25 Ιουλίου 1981 έκθεση καθορισμού ορίων αιγιαλού της κατά το άρθρο 74 Π.Δ./636/77 Επιτροπής στη θέση «Παραλία» εντός οικισμού Λειψών στη νήσο Λειψοί Δωδ/σου.

10. Το από Μαΐου 1981 τοπογραφικό, υψομετρικό διάγραμμα υπό κλίμακα 1 : 500 του Πολιτικού Μηχανικού Δημήτρη Διακομιχάλη, που θεωρήθηκε στις 21.7.1981 από τον προϊστάμενο του Γραφείου Μηχανικού Καλύμνου, ως προς την ακρίβεια της αποτυπώσεώς του και στό οποίο χαράχθηκε από την Επιτροπή την αρμοδία ως ανωτέρω η οριογραμμή του αιγιαλού με κόκκινη συνεχόμενη πολυγωνική γραμμή υπό στοιχεία 1–2–3–4–5–6...14–15 και η οριογραμμή παραλίας χαράχθηκε σε δύο τμήματα υπό στοιχεία 1Α–1–2–3–4... 17–18–19 και 12'–20–21..... 42–43–44 δηλαδή στα τμήματα όπου οι ιδιοκτησίες δεν τέμνονται από το όριο του αιγιαλού, με συνεχόμενη κίτρινη πολυγωνική γραμμή, σύμφωνα με τις διατάξεις του άρθρου 3 Κ.Δ. 132/1929.

11. Το υπ' αριθ. Φ. 187.2/13/83 Σ. 60/18.1.1983 έγγραφο του Γ.Ε.Ν. με το οποίο συμφωνεί με τα καθορισθέντα υπό της Επιτροπής όρια αιγιαλού και της παραλίας Εισηγουμένου του Οικον. Εφόρου Δημοσίων Κτημάτων Ρόδου, αποφασίζουμε :

Επικυρούμε την από 25.7.1981 έκθεση της κατά το άρθρο 74 Π.Δ. 636/77 Επιτροπής καθορισμού ορίων αιγιαλού και παραλίας (διατηρηθείσα με την 0.208/181/26.4.1982 κοινή Υπουργική απόφαση των Υπουργών Προεδρίας και Οικονομικών, συγχωνευθείσα με την Επιτροπή Αμμοληψίας σε ενιαίο συλλογικό όργανο με τίτλο «Επιτροπή καθορισμού των ορίων του αιγιαλού και παραλίας και θέσεων αμμοληψίας», στη θέση «Παραλία» εντός του οικισμού Λειψών της νήσου Λειψοί Δωδ/σου, όπως επίσης και το συνοδεύον αυτήν από Μαΐου 1981 τοπογραφικό υψομετρικό διάγραμμα υπο κλίμακα 1 : 500 του Πολιτικού Μηχανικού Δημητρίου Διακομιχάλη, που θεωρήθηκε στις 21.7.1981 από τον Προϊστάμενο του Γραφείου Μηχανικού Καλύμνου, ως προς την ακρίβεια της αποτυπώσεώς του και στο οποίο έχει χαραχθεί με κόκκινη συνεχόμενη πολυγωνική γραμμή υπό στοιχεία 1–2–3–4..... 13–14–15 η οριογραμμή του αιγιαλού και η οριογραμμή της παραλίας με συνεχόμενη κίτρινη πολυγωνική γραμμή σε δύο τμήματα υπό στοιχεία 1Α–1–2–3.....17–18–19 και 12'–20–21..... 42–43–44, δηλαδή στα τμήματα όπου οι ιδιοκτησίες δεν τέμνονται από το όριο του αιγιαλού, σύμφωνα με τις διατάξεις του άρθρου 3 Κ.Δ. 132/29.

Η απόφαση αυτή μετά της εκθέσεως της Επιτροπής και του σχετικού τοπογραφικού, υψομετρικού διαγράμματος να δημοσιευθεί στην Εφημερίδα της Κυβερνήσεως.

ΕΚΘΕΣΗ

Επιτροπής καθορισμού των ορίων του αιγιαλού (άρθρο 74 Π.Δ. 636/77).

Για τον καθορισμό για πρώτη φορά των ορίων του αιγιαλού στη θέση «Παραλία» του λιμένα της νήσου Λειψοί Δωδεκανήσου.

Στην νήσο Κάλυμνο σήμερα 25 Ιουλίου 1981 οι υπογεγραμμένοι :

1. Ιωάννης Σοφούλης, Οικονομικός Έφορος Καλύμνου, ως πρόεδρος.

2. Αντώνιος Μανιατάκης, προϊστάμενος του Γραφείου Μηχανικού Καλύμνου, ως μέλος.

3. Κωνσταντίνος Αντωνίου, Λιμενάρχης Λέρου, ως μέλος, που αποτελούν την Επιτροπή για τον καθορισμό των ορίων του αιγιαλού η οποία προβλέπεται από το άρθρο 74 του Ν.Δ. 636/77 «περί διαρθρώσεως του Υπουργείου Οικονομικών και οργανισμού των Υπηρεσιών αυτού» και η οποία συγκλήθηκε με τηλεφωνική πρόσκληση του προέδρου αυτής κατόπιν της υπ' αριθ. πρωτ. Υ.Ε. 1828/7.7.81 εντολής του Επαρχείου Καλύμνου, μεταβήκαμε στις 22 Ιουλίου 1981 επί τόπου στην αναφερομένην ανωτέρω περιοχήν και αφού λάβαμε υπ' όψη :

1. Το από 351/4.5.1981 έγγραφο του ενδιαφερόμενου Δήμου Λειψών με την οποία ζητείται ο καθορισμός των ορίων του αιγιαλού στην περιοχή αυτή.

2. Το από Μαΐου 1981 τοπογραφικό και υψομετρικό διάγραμμα σε πινακίδα και σε κλίμακα 1 : 500, που συντάχθηκε από τον ιδιώτη Πολιτ. Μηχ/κό Δημήτριο Διακομιχάλη και ελέγχθηκε και θεωρήθηκε στις 21.7.1981 από το Γραφείο Μηχανικού Καλύμνου της Δ/νσεως Τεχν. Υπηρ. της Νομαρχίας Δωδ/σου όπως το άρθρο 20 του Ν. 719/77 ορίζει.

3. Τις διατάξεις του Α.Ν. 2344/1940 όπως αυτός τροποποιήθηκε σε συνδυασμό με τη διάταξη του άρθρου 3 του υπ' αριθ. 132/1929 κανονιστικού Κυβερνητικού διατάγματος «περί κτηματολογικού κανονισμού των νήσων του Αιγαίου των Ιταλικών αρχών κατοχής» το οποίο έχει εφαρμογή στην Δωδ/σο, σύμφωνα με την παραγρ. 2 του άρθρου 8 του Ν. 519/1947.

4. Την αντίληψη που σχημάτισε η Επιτροπή κατά την μετάβασή της επί τόπου περί του πλάτους της βρεχόμενης ζώνης της ξηράς και τα λοιπά συναφή στοιχεία ήτοι :

α) Την μορφολογία της περιοχής.

β) Τα εκτελεσθέντα έργα ήτοι κρηπιδώματα και νέα προβλήτα.

γ) Την θέση του τμήματος που καθορίζεται ο αιγιαλός και που βρίσκεται μέσα σε κόλπο που προστατεύεται από τις καιρικές μεταβολές και επομένως δεν υπάρχει ύψος κύματος που να δικαιολογεί ανάβαση στην ξηρά.

δ) Την μη ύπαρξη παλιρροιών και θαλασσίων ρευμάτων καί

ε) Το ότι στο τμήμα αυτό υπάρχει διαμορφωμένος παλαιός και ο μόνος υπάρχων στο νησί, οικισμός Λειψών.

5. Την διαπίστωση ότι το εξεταζόμενο τμήμα του αιγιαλού αποτελεί τον λιμένα του οικισμού Λειψών και βρίσκεται μέσα στα όρια του οικισμού που καθορίστηκαν αρμοδίως, αποφασίζει :

1. Καθορίζει επί του ανωτέρω τοπογραφικού διαγράμματος :

α) Την οριογραμμή του αιγιαλού με κόκκινη συνεχή πολυγωνική γραμμή 1,2,3,4,5,6,7,8,9,10,11,12,13,14 και 15 της οποίας οι κορυφές εξασφαλίζονται με αποστάσεις από σταθερά σημεία ήτοι :

γωνίες οικιών και μανδροτοίχων όπως αυτές έχουν αποτυπωθεί στο τοπογραφικό διάγραμμα και όπως αναγράφονται στον παρακάτω πίνακα.

β) Την οριογραμμή της παραλίας με τμήματα συνεχών κίτρινων πολυγωνικών γραμμών, 1α,1,2,3,4.....19 και 20, 21,22,23...... 44.

στα σημεία όπου οι ιδιοκτησίες πάσης φύσεως δεν τέμνονται από το όριο του αιγιαλού, μη χαρασσομένης γραμμής παραλίας στα τμήματα εκείνα όπου το όριο του αιγιαλού τέμνει τις ιδιοκτησίες, σύμφωνα με το υπ' αριθ. 132/1929 Κυβερνητικό Διάταγμα των Ιταλικών Αρχών Κατοχής που εξακολουθεί να ισχύει στην Δωδεκάνησο και συγκεκριμένα στο τμήμα υπό στοιχεία 19–11–12–12'.

2. Αποφαίνεται ότι υπάρχει παλαιός αιγιαλός όπως η οριογραμμή του σημειώνεται με γαλανό χρώμα υπό στοιχεία 1''–2''–3''–4''.

3. Εξασφαλίζει τις κορυφές της πολυγωνικής γραμμής του αιγιαλού σύμφωνα με τον κατωτέρω πίνακα :

ΠΙΝΑΚΑΣ ΕΞΑΣΦΑΛΙΣΕΩΣ ΚΟΡΥΦΩΝ

Αριθ. Κορυφής	1η Απόσταση Σταθερό	1η Απόσταση Απόσταση	2η Απόσταση Σταθερό	2η Απόσταση Απόσταση
1.	γωνία οικίας	46,20	γωνία οικίας	46,02
2.	» »	37,10	» »	47,00
3.	» »	43,00	» »	37,65
4.	» »	13,45	γωνία προβλήτος	28,60
5.	» »	14,60	γωνία οικίας	17,05
6.	» »	29,00	» »	24,10
7.	» »	19,50	» »	10,85
8.	» »	47,20	» »	43,60
9.	» »	15,50	» »	9,45
10.	» »	14,35	» »	11,30
11.	Γωνία Ηρώου	14,30	» »	25,00
12.	» »	14,50	» »	20,20
13.	» »	19,50	» »	12,50
14.	Γωνία εργοστασίου ΔΕΗ	40,90	γωνία μανδροτοίχου	15,50
15.	γωνία οικίας	12,40	γωνία οικίας	8,20

4. Η οριογραμμή του αιγιαλού αποτελεί το όριο του μεγίστου συνήθως χειμερίου κύματος (ΚΔ 132/29 όπως διατηρήθηκε με το αρ. 8 Ν. 510/47).

Κάλυμνος, 25 Ιουλίου 1981

Η Επιτροπή

Ο Πρόεδρος
ΙΩΑΝΝΗΣ ΣΟΦΟΥΛΗΣ
Οικον. Έφορος Καλύμνου

Τα Μέλη
ΑΝΤΩΝΙΟΣ ΜΑΝΙΑΤΑΚΗΣ
Προϊστάμενος Γ.Μ.Κ.
ΚΩΝ/ΝΟΣ ΑΝΤΩΝΙΟΥ
Λιμενάρχης Λέρου

Ρόδος, 21 Απριλίου 1983

Η Νομάρχης
ΑΓΓΕΛΙΚΗ ΣΥΝΟΔΙΝΟΥ

ΤΟΠΟΓΡΑΦΙΚΟΝ ΔΙΑΓΡΑΜΜΑ

ΚΑΘΟΡΙΣΜΟΥ ΟΡΙΩΝ ΑΙΓΙΑΛΟΥ

ΠΕΡΙΟΧΗ: ΝΗΣΟΣ ΛΕΙΨΟΙ (ΠΑΡΑΛΙΑ)
ΕΝΔΙΑΦΕΡΟΜΕΝΟΣ: ΔΗΜΟΣ ΛΕΙΨΩΝ
ΑΡΜΟΔΙΑ ΟΙΚΟΝ. ΕΦΟΡΙΑ: ΚΑΛΥΜΝΟΥ
ΕΠΑΡΧΙΑ: ΚΑΛΥΜΝΟΥ
ΝΟΜΑΡΧΙΑ: ΔΩΔΕΚΑΝΗΣΟΥ


ΚΛΙΜΑΞ 1:500
ΙΣΟΔΙΑΣΤΑΣΙΣ 100μ.


ΤΡΙΓΩΝΟΜΕΤΡΙΚΗ ΕΞΑΡΤΗΣΙΣ: ΑΝΕΞΑΡΤΗΤΗ
ΥΨΟΜΕΤΡΙΚΗ ΑΦΕΤΗΡΙΑ: Ως ±000 ελήφθη ή μέση στάθμη της θαλάσσης κατά την ημερομηνία της αποτυπώσεως

ΜΕΘΟΔΟΣ ΑΠΟΤΥΠΩΣΕΩΣ: ΤΑΧΥΜΕΤΡΙΚΗ
ΧΡΟΝΟΛΟΓΙΑ " ΜΑΙΟΣ 1981

● 1-2-3-4 22-23-24

ΚΑΛΥΜΝΟΣ ΜΑΙΟΣ 1981
Ο ΣΥΝΤΑΞΑΣ ΜΗΧ/ΚΟΣ

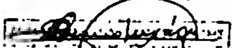

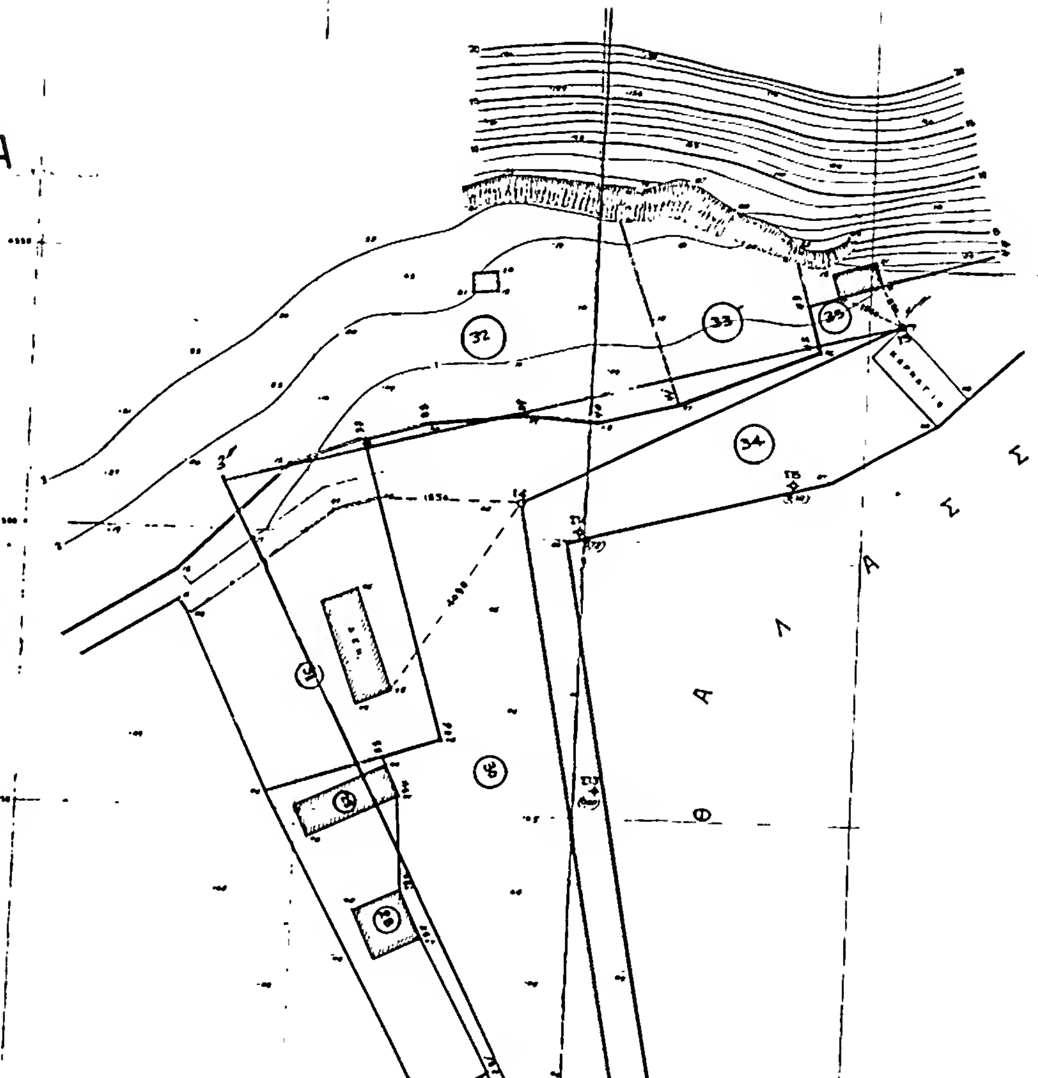


ΚΤΗΜΑΤΟΛΟΓΙΚΟΣ ΠΙΝΑΞ

ΑΡΙΘΜ. ΤΕΜΑΧ.	ΟΝΟΜΑΤΕΠΩΝΥΜΟΝ	
1	ΓΕΩΡΓΙΟΣ	ΣΠΥΡΟΥ
2	ΑΝΝΑ	ΜΑΤΣΟΥΡΗ
3	ΣΑΡΑΝΤΗΣ	ΚΑΛΥΜΙΟΣ
4	ΝΙΚΟΛΑΟΣ	ΗΣΥΧΟΣ
5	ΒΑΣΙΛΕΙΑ	ΠΡΑΣΣΙΝΟΥ
6	ΜΑΡΙΑ	ΠΑΝΑΗ
7	ΒΑΣΙΛΕΙΑ	ΠΡΑΣΣΙΝΟΥ
8	ΜΑΡΙΑ ΙΩΑΝ.	ΓΡΥΛΛΗ
9	ΕΜΜΑΝΟΥΗΛ	ΠΟΝΗΡΗΣ
10	-"-	-"-
11	ΒΑΣΙΛΕΙΟΣ	ΜΑΚΡΗΣ
12	ΙΩΑΝΝΗΣ	ΠΙΑΜΑΙΟΣ
13	ΦΩΤΙΟΣ	ΜΑΓΚΟΣ
14	-"-	-"-
15	ΕΜΜΑΝΟΥΗΛ	ΣΠΥΡΟΥ
16	"	ΒΑΒΟΥΛΑΣ
16Α	Δήμος	Λειψών
17	ΦΩΤΙΟΣ	ΜΑΓΚΟΣ
18	ΔΗΜΟΣ	ΛΕΙΨΩΝ
19	-"-	-"-
20	" -	-"-
21	ΙΩΑΝΝΗΣ	ΜΑΝΗΣ
22	ΣΠΥΡΟΣ	ΜΠΕΝΕΤΟΣ
23	ΝΙΚΟΛΑΟΣ	ΚΑΜΙΤΣΗΣ
24	ΝΙΚΗΤΑΣ	ΓΡΥΛΛΗΣ
25	ΕΜΜΑΝΟΥΗΛ	ΗΣΥΧΟΣ
26	ΔΗΜΟΣ	ΛΕΙΨΩΝ
27	ΚΩΝ/ΝΟΣ	ΡΙΖΟΣ
28	ΓΕΩΡΓΙΟΣ	ΕΥΑΓΓΕΛΟΥ
29	ΙΔΙΟΚΤΗΣΙΑ	ΣΥΝΕΤΑΙΡΙΣΜΟΥ
30	ΔΗΜΟΣ	ΛΕΙΨΩΝ
31	Δ.Ε.Η.	
32	ΙΩΑΝΝΗΣ	ΚΟΥΜΕΝΤΟΥΡΟΣ
33	ΕΜΜΑΝΟΥΗΛ	ΚΡΑΜΒΟΥΖΙΑΝΟΣ
34	ΔΗΜΟΣ	ΛΕΙΨΩΝ
35	ΗΛΙΑΣ	ΕΥΣΤΑΘΙΑΔΗΣ

Εθεωρήθη
Ρόδος 14/4/1983
Ο Οικ. Έφορος
Δ. ΓΚΟΥΝΤΑΝΗΣ
(Τμηματάρχης Α')

Επισυνάπτεται στο ... Ρόδος ...

ΑΚΡΙΒΕΣ ΑΝΤΙΓΡΑΦΟΝ
Εν Ρόδω ... 1983
Ο Τμ. Γραμματέας

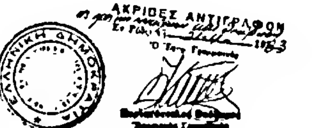

ΥΠΟΜΝΗΜΑ
ΕΠΙΤΡΟΠΗΣ ΚΑΘΟΡΙΣΜΟΥ ΟΡΙΩΝ ΑΙΓΙΑΛΟΥ

1/ Τό τοπογραφικό αὐτό συνοδεύει τήν ἀπό 25-7-1981 ἔκθεση τῆς ἐπιτροπῆς.

1/ 1-2-3-4 [illegible]

2/ 1-2-3-4 14-15 (ἐρυθροῦ χρώματος) ὁριογραμμή αἰγιαλοῦ.

3/ 1-2-3-4-43-44 [illegible]

3/ Ἐπειδή ἡ γραμμή τοῦ αἰγιαλοῦ φτάνει μέχρι τῶν ὁρίων τῶν ἰδιοκτησιῶν ἤ τέμνει ταῦτας δέν χαράσσεται ὁριογραμμή παραλίας συμφώνως μέ τόν ἰσχύοντα κτηματολογικόν κανονισμόν τῶν Ἰταλικῶν ἀρχῶν κατοχῆς, γιά τίς περιπτώσεις [illegible] μεταξύ τῶν σημείων 14-11-12-14.

4/ Δέν διαπιστώθηκε διάβρωσις τῆς ἀκτῆς στήν θέση αὐτή.-

5/ Δέν ἔχει γίνη παλαιότερα καθορισμός ὁρίων αἰγιαλοῦ στήν ἴδια ἤ τήν παρακλείρως περιοχή.-

6/ Τό τοπογραφικό διάγραμμα ἔχει συνταχθεῖ ἀπό τόν ἰδιώτη Πολ. Μηχανικόν ΔΗΜΗΤΡΙΟ ΔΙΑΚΟΜΙΧΑΛΗ καί ἐλέγχθηκε καί θεωρήθηκε ἀπό τό γραφεῖον Μηχανικοῦ ΚΑΛΥΜΝΟΥ τῆς Δ/σεως Τεχ. Ὑπηρεσιῶν Νομαρχίας Δωδεκανήσου.-

7/ Τό τμῆμα τοῦ αἰγιαλοῦ βρίσκεται μέσα στά ὅρια τοῦ οἰκισμοῦ [illegible]

ΚΑΛΥΜΝΟΣ [illegible] Ἰουνίου 1983

Η ΕΠΙΤΡΟΠΗ

1) ΙΩΑΝΝΗΣ ΖΟΦΟΥΛΗΣ
αναπλ. ἔφορος Καλύμνου

2) ΑΝΤΩΝΙΟΣ ΜΑΝΙΑΤΑΚΗΣ
Πρ/νος Γραφείου Μηχ. Καλύμνου

3) Αντωνιου [illegible]
Λιμενάρχης Λέρου

ΝΗΣΙ

ΤΕΛΩΝΕΙΟ

ΑΠΟΣΠΑΣΜΑ ΧΑΡΤΟΥ
ΝΗΣΟΥ ΛΕΙΨΩΝ
ΚΛΙΜΑΞ 1:25000

